

Общая схема расположения благоустраиваемой территории

Существующее положение




Ситуационная схема



ул.Урицкого

ул.Карла Маркса

Городской парк

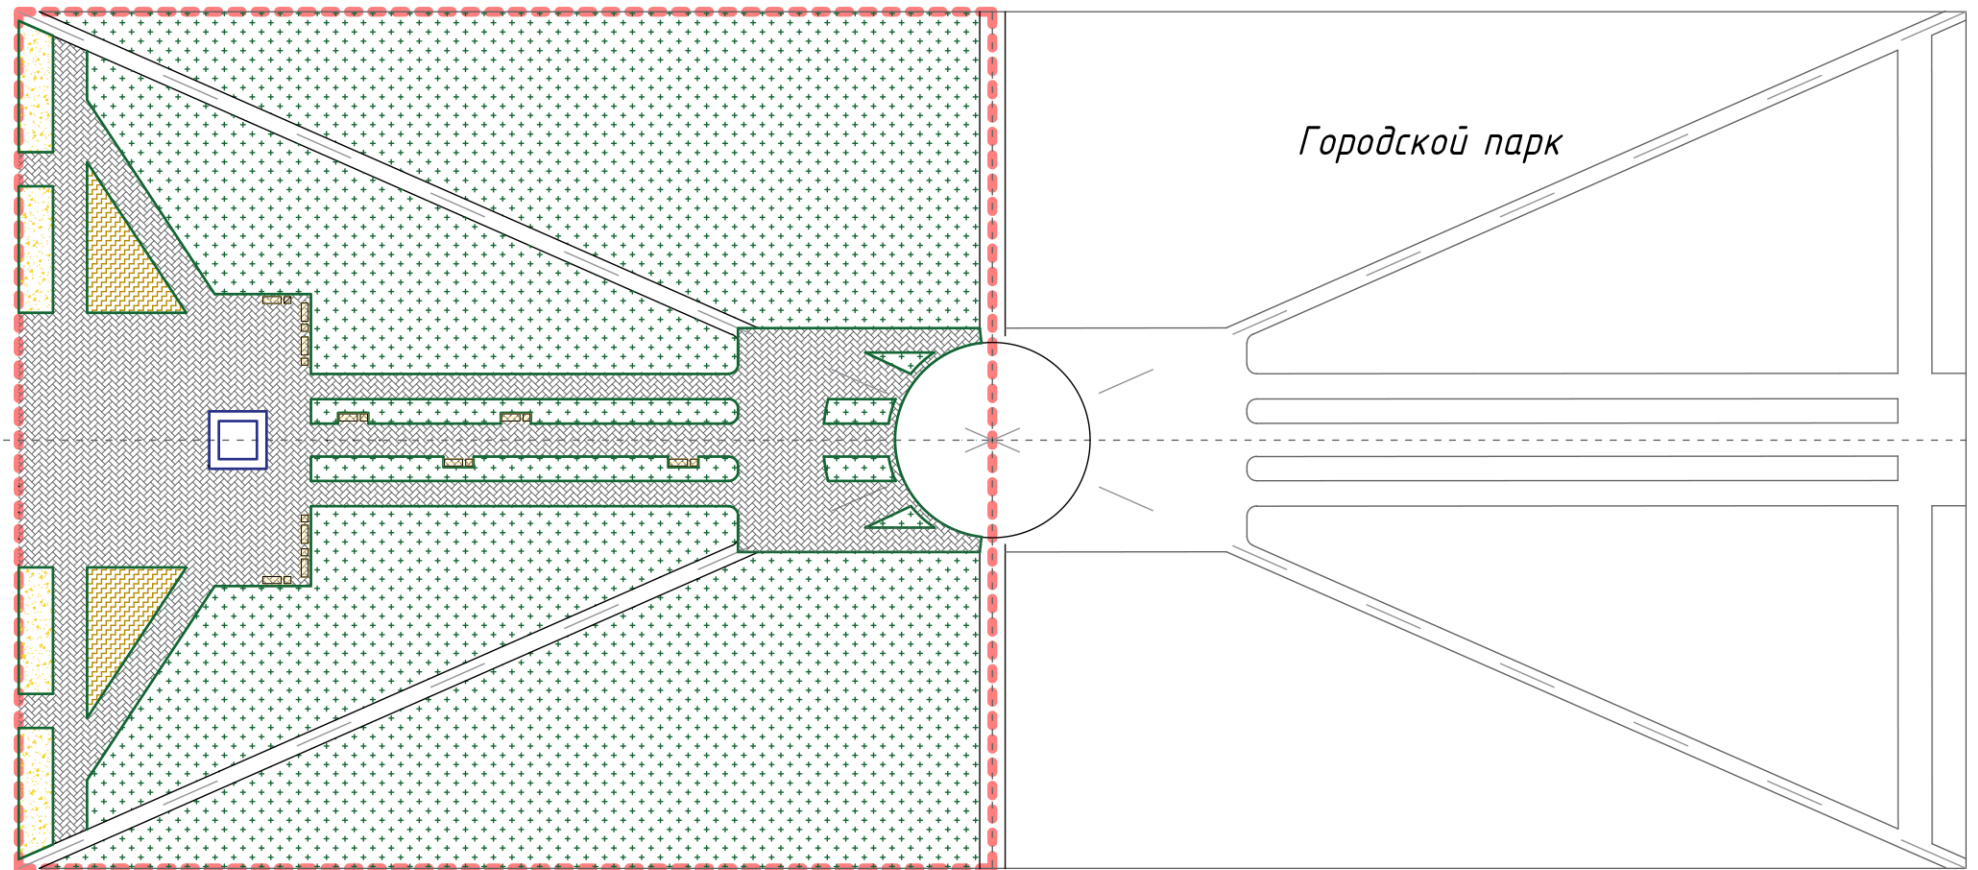

Условные обозначения

	Трава газонная
	Малые архитектурные формы
	Грунт (чернозем)
	Плитка тротуарная
	Клумба цветочная
	Участок благоустройства

						27.02.18-ПБ			
						Курская обл., г.Фатеж			
Изм.	Код.уч.	Лист	№док	Подпись	Дата	Благоустройство наиболее посещаемой территории общего пользования г.Фатежа - парка им.Артема	Стадия	Лист	Листов
Разработ					02,18		П	1	2
Проверил									
Н. контр.						Общая схема расположения благоустраиваемой территории Ситуационная схема	ИП Воробьев А.А.		
Рук. проекта	Воробьев				02,18				

Инв. N подл. Подпись и дата. Взам. инв. N