

**ОБЩЕСТВО С ОГРАНИЧЕННОЙ ОТВЕТСТВЕННОСТЬЮ  
“КУРСКИЕ ПРОСТОРЫ”**

УТВЕРЖДЕН

Постановлением администрации

г. Фатежа

от \_\_\_\_\_ 2018 года

№ \_\_\_\_\_

## Проект межевания

(в новой редакции)

земельного участка под жилым домом расположенного по адресу: Курская обл., Фатежский район,  
город Фатеж, ул. Дзержинского, дом 2

Заказчики: Коняева Людмила Николаевна

Генеральный директор: ООО «Курские просторы»



Косицкий А. И.

Г. Курск 2018 г.

		Лист №2
№ п/п	Содержание	Номера страниц
1	2	3
1	Пояснительная записка	3
2	План границ земельного участка	4
3	Схема расположения земельного участка на кадастровых кварталах	5

**Пояснительная записка**

Комплекс землеустроительных работ по подготовки проекта межевания территории на земельном участке с кадастровым номером 46:25:010152:11 под жилым домом расположенного по адресу: Курская область, Фатежский район, город Фатеж, ул. Дзержинского, дом 2 выполнен ООО «Курские просторы».

В результате полевых работ было определено положение полосы отвода на местности. Геодезические измерения проводились от пункта Кунач Зкл. с координатами  $x=43330,77$   $y=1336343,65$  в системе координат МСК-46 с использованием тахеометра Nikon Nivo 5.M (свидетельство о поверки №0123087 от 19 апреля 2017г., до 18 апреля 2018 г.).

Площадь вычислена по координатам углов поворота границы на персональном ЭВМ с использованием программного обеспечения «Digitals» и составлена по фактически сложившейся границе на момент выполнения работ – 1160,00 кв.м. в квартале 46:25:010152.


Работы выполнены в соответствии с требованиями: «Инструкция по межеванию земель» - 1996 г.; «Требования к оформлению документов о межевании, предоставляемых для постановки земельных участков на кадастровый учет» - приказ Росземкадастра №П/327 от 02.10.2002 г.; «Методические рекомендации по проведению межевания объектов землеустройства» от 17.02.2003 г. с учетом утвержденных изменений от 18.04.2003 г.

По результатам проведенных работ составлены схемы и вычислена площадь земельных участков полученные при разделе земельного участка с кадастровым номером 46:25:010152:11 под жилым домом расположенного по адресу: Курская область, Фатежский район, город Фатеж, ул. Дзержинского, дом 2





МАСШТАБ 1:500

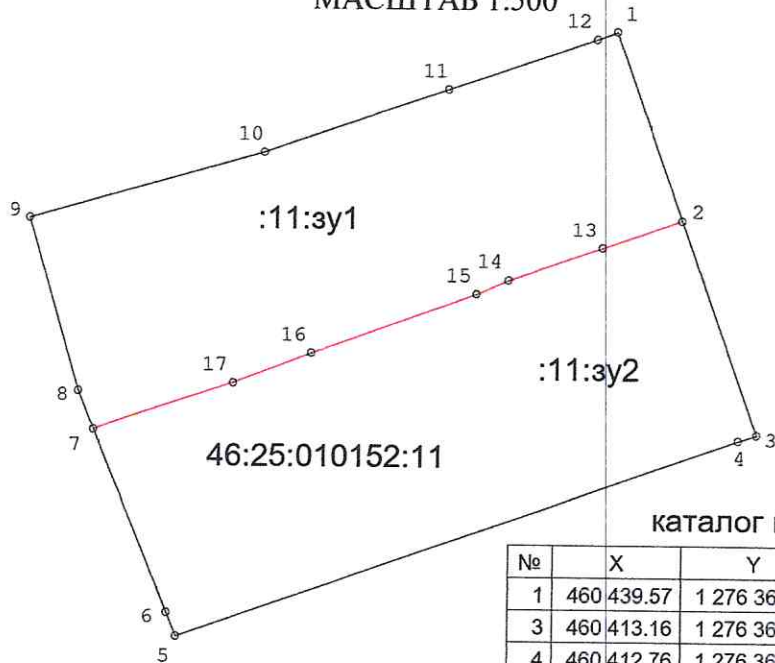

каталог координат

№	X	Y	Длина	Угол
1	460 439.57	1 276 360.01	13.15	160°18'40"
2	460 427.19	1 276 364.44	5.57	250°43'11"
13	460 425.35	1 276 359.18	6.57	250°49'16"
14	460 423.19	1 276 352.97	2.29	246°00'43"
15	460 422.26	1 276 350.88	11.57	250°02'47"
16	460 418.31	1 276 340.00	5.55	248°59'05"
17	460 416.32	1 276 334.82	9.71	251°38'23"
7	460 413.26	1 276 325.60	2.67	337°45'36"
8	460 415.73	1 276 324.59	11.80	343°39'16"
9	460 427.05	1 276 321.27	16.12	074°07'40"
10	460 431.46	1 276 336.78	12.84	070°51'34"
11	460 435.67	1 276 348.91	10.37	070°51'59"
12	460 439.07	1 276 358.71	1.39	068°57'45"
1	460 439.57	1 276 360.01		

Площадь земельного участка	1:500
:11:зу1	557.00 кв.м.

каталог координат

№	X	Y	Длина	Угол
1	460 439.57	1 276 360.01	28.05	160°18'43"
3	460 413.16	1 276 369.46	1.25	251°16'27"
4	460 412.76	1 276 368.28	39.34	250°32'49"
5	460 399.66	1 276 331.19	1.68	337°14'56"
6	460 401.21	1 276 330.54	15.69	337°43'02"
8	460 415.73	1 276 324.59	11.80	343°39'16"
9	460 427.05	1 276 321.27	16.12	074°07'40"
10	460 431.46	1 276 336.78	12.84	070°51'34"
11	460 435.67	1 276 348.91	10.37	070°51'59"
12	460 439.07	1 276 358.71	1.39	068°57'45"
1	460 439.57	1 276 360.01		

Площадь земельного участка	1:500
46:25:010152:11	1160.00 кв.м.

каталог координат

№	X	Y	Длина	Угол
2	460 427.19	1 276 364.44	14.90	160°18'45"
3	460 413.16	1 276 369.46	1.25	251°16'27"
4	460 412.76	1 276 368.28	39.34	250°32'49"
5	460 399.66	1 276 331.19	1.68	337°14'56"
6	460 401.21	1 276 330.54	13.02	337°42'30"
7	460 413.26	1 276 325.60	9.71	071°38'23"
17	460 416.32	1 276 334.82	5.55	068°59'05"
16	460 418.31	1 276 340.00	11.57	070°02'47"
15	460 422.26	1 276 350.88	2.29	066°00'43"
14	460 423.19	1 276 352.97	6.57	070°49'16"
13	460 425.35	1 276 359.18	5.57	070°43'11"
2	460 427.19	1 276 364.44		

Площадь земельного участка	1:500
:11:зу2	603.00 кв.м.

ПЛАН ГРАНИЦ ЗЕМЕЛЬНОГО УЧАСТКА

Заказчики: Коняева Людмила Николаевна

Изм	Кол.уч	Лист	Подок	Подпись	Дата
Ген. директор		Косицкий А. И.			28.02.2018
Гл. инженер		Блинов Н. Л.			28.02.2018
Нач. партии		Просолупов Г. Н.			28.02.2018
Исполнитель		Просолупов Г. Н.			28.02.2018

Адрес: Курская область, Фатежский район,  
город Фатеж, ул. Дзержинского, дом 2

Стадия	Лист	Листов
Р	4	6

МАСШТАБ 1:500

ООО "Курские просторы"

## Схема расположения земельного участка на кадастровой основе



						Схема расположения земельного участка на кадастровой основе		
						Заказчики: Коняева Людмила Николаевна		
Изм	Кол.уч	Лист	№док	Подпись	Дата	Адрес: Курская область, Фатежский район, город Фатеж, ул. Дзержинского, дом 2		
						Стадия	Лист	Листов
						Р	5	6
Ген. директор	Косицкий А. И.				28.02.2018	МАСШТАБ 1:2000 ООО "Курские просторы"		
Гл. инженер	Блинов Н. Л.				28.02.2018			
Нач. партии	Просолупов Г. Н.				28.02.2018			
Исполнитель	Просолупов Г. Н.				28.02.2018			