
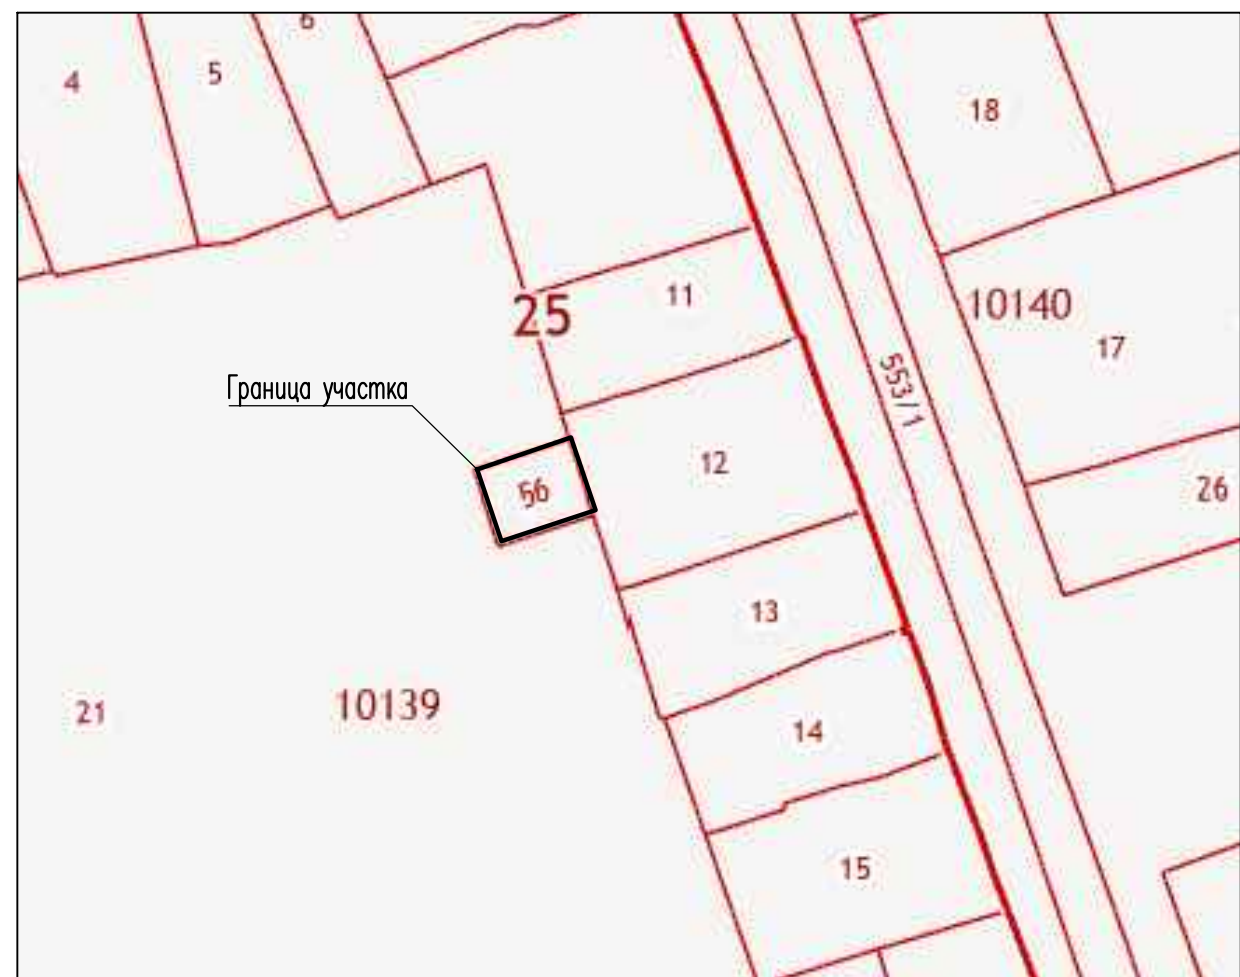


Схема расположения земельного участка с параметрами разрешенного строительства

Схема расположения земельного участка в окружении смежно расположенных участков

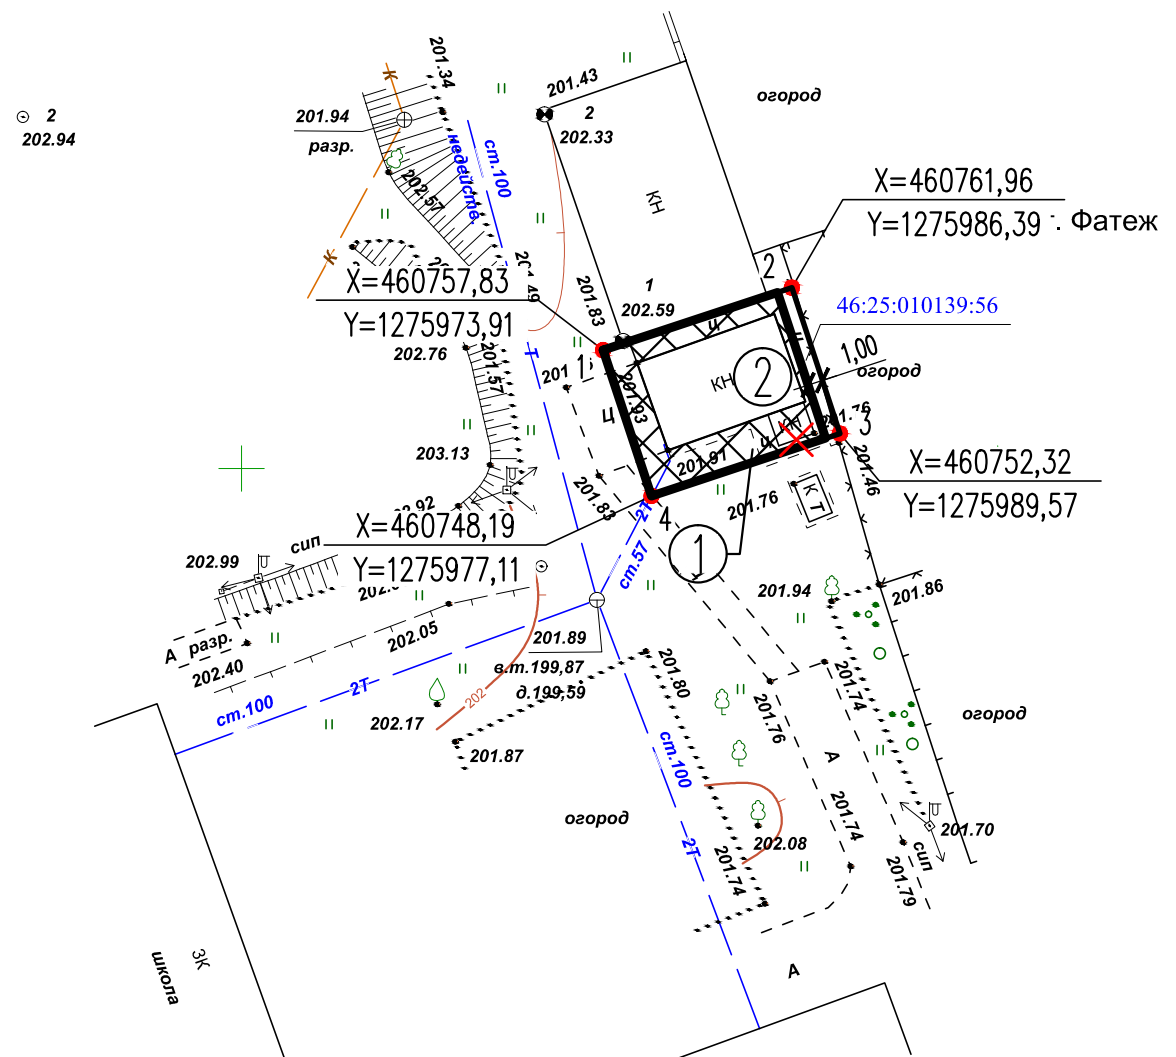

Условные обозначения

- Граница земельного участка
- Сети теплоснабжения
- Номера и координаты точек поворота границы земельного участка
- Место допустимого размещения зданий

Экспликация объектов капитального строительства зон планируемого размещения объектов капитального строительства и места допустимого размещения зданий.

Номер на плане	Наименование	Примечания
1	Место допустимого размещения зданий	
2	Гараж	

- Примечания:
- Чертеж градостроительного плана земельного участка выполнен на основе топографической съемки М 1:500 ОБУ "Курскгражданпроект" в октябре 2020 г.
 - Площадь участка 133 м²
 - Система координат МСК46
 - Предельное количество этажей ___ или предельная высота зданий, строений, сооружений ___ м.
 - Максимальный процент застройки в границах земельного участка ___ процентов.
 - Иные показатели: _____

Заказчик ОКУ «УКС Курской области»						Арх N 18042			
						515-266			
						Реконструкция нежилого здания (гаража) в дизельную электростанцию с пристройкой для размещения жидкого топлива по адресу: Курская область, Фатежский район, г. Фатеж ул. Тихая, 33а			
Изм.	Кол.	Лист	N док.	Подп.	Дата	Градостроительный план земельного участка кадастровый номер 46:25:010139:56	Стадия	Лист	Листов
Разраб.		Гнездилов			12.20.		П	1	1
Проверил		Ноздрачева			12.20.	Чертеж градостроительного плана земельного участка. М 1:500	ОБУ "Курскгражданпроект"		
Гл. арх.	АКО	Лунина			12.20.				
Н. контр.		Ноздрачева			12.20.				
Нач. АКО		Мальцева			12.20.				

Согласован:	12.20
Гл. арх.	Резниченко
Взам. инв. N	
Подп. и дата	
Инв. N подл.	