


Конструкция покрытия  
( тип 1 )

Плитка тротуарная	- 60 мм
Песчано-цементная смесь ( цемент 15 % )	- 60 мм
Щебень М 800 фрак. 40-70 ГОСТ 8267 - 93	- 130 мм
Песок мелкозернистый по ГОСТ 8736 - 2014	- 150 мм
Утрамбованный грунт	

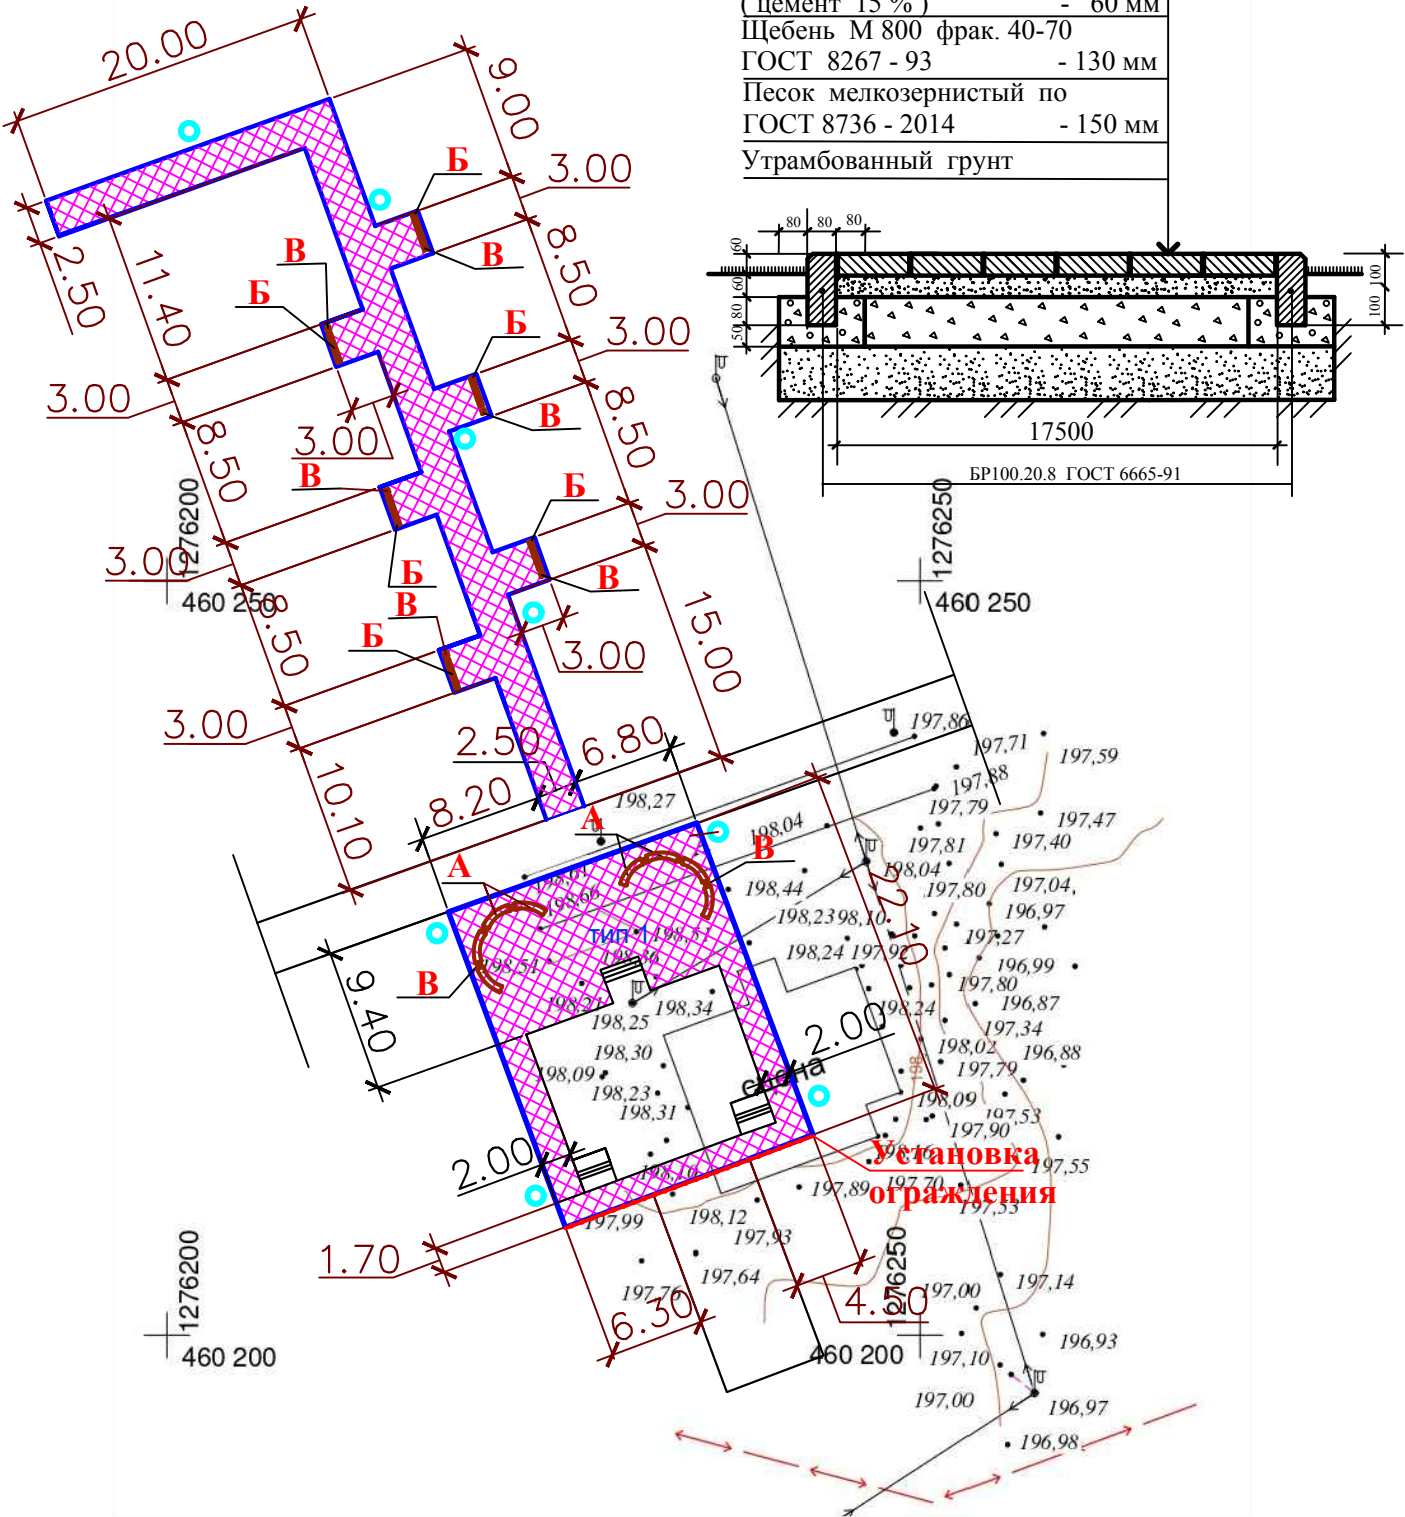

А- Скамья " Артек "

Б-Скамья бетонная ПС-03

В-Урна "Фанс"

ВЕДОМОСТЬ ОБЪЕМОВ РАБОТ

№п/п	Наименование	ед.изм.	кол-во	Примечание
1	Устройство плиточного покрытия тротуара	кв.м	454.00	тип 1
2	Устройство бортового камня БР 100.20.8 по ГОСТ 6665- 91	п.м.	253.00	
3	Разработка грунта (использовать на обратную засыпку и работы по планировки территории )	куб.м.	181.60	
4	Корчевание пня диаметром 80 см	шт.	1	
5	Спил деревьев с выкорчевкой пней диаметром 50 см	шт.	1	
6	Очистка подпорной стенки от старой штукатурки и плитки	кв.м.	22.00	
7	Штукатурка подпорной стенки за 2 раза (2-ой слой финишный) по сетке ССУ 200-48 - 26.30 кв.м	кв.м.	22.00	
8	Грунтовка подпорной стенки за 2 раза с последующей окраской фасадной акриловой краской (Суперфасад)	кв.м.	22.00	
9	Демонтаж старых опор освещения	шт.	3	вес 2.25 т

ВЕДОМОСТЬ МАЛЫХ АРХИТЕКТУРНЫХ ФОРМ И ОБОРУДОВАНИЯ

ПОЗ.	ОБОЗНАЧЕНИЕ	НАИМЕНОВАНИЕ	КОЛ.	ПРИМЕЧАНИЕ
А	Артикул 9707 компания "Хоббика"	Скамейка радиусная " Артек "	8	вес 106 кг,длин.2м
Б	Каменное литье	Скамья бетонная ПС-03	6	вес 220 кг
В	Артикул 12224 компания "Хоббика"	Урна "Фанс"	12	вес 19 кг

ЗАКАЗЧИК : Администрация города Фатежа Курской области.

						ГП			
						Благоустройство наиболее посещаемой территории общего пользования г.Фатежа - парка им.Артема расположенного по адресу : Курская область, г.Фатеж ул.К.Марска, 15А.			
	кол.	лист	№ док	подпись	дата		стадия	лист	листов
Директор									
ГИП									
Норм.контр.						Схема планировочной организации земельного участка М 1 : 500	ООО " Альтернатива"		
Разработал		Сыман С.В.							