


СОГЛАСОВАНО :
 Глава города Фатэжа
 Дуканов С.М./

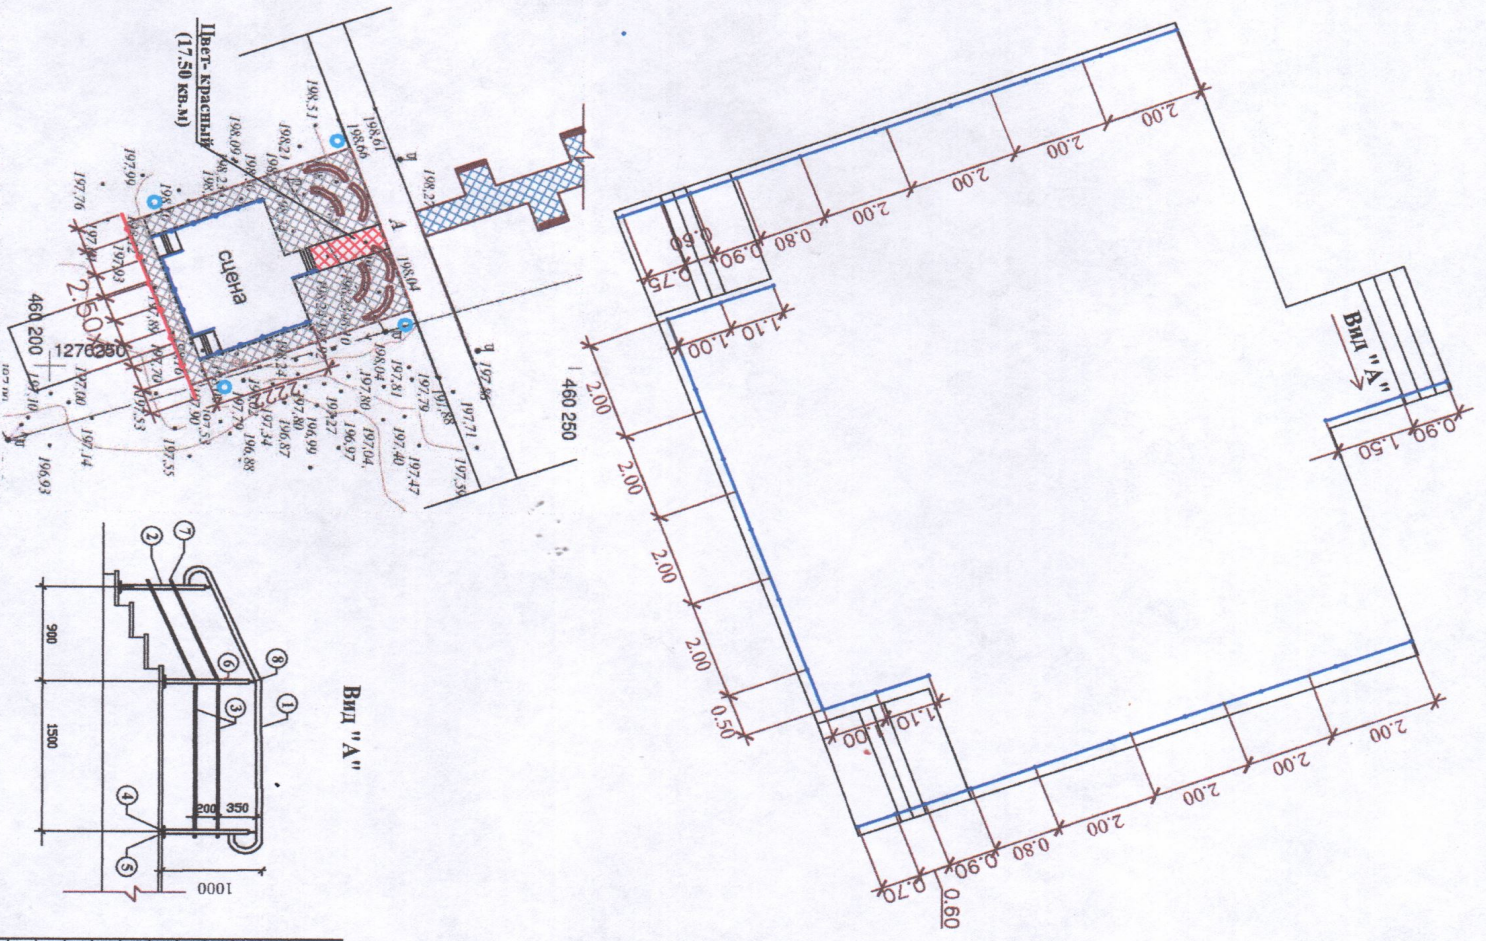


СПЕЦИФИКАЦИЯ ЭЛЕМЕНТОВ ОТРАЖЕНИЯ СЦЕНЫ

Поз.	Обозначение	Наименование	Кол-во	Примеч
Ограждение				
1	ГОСТ 8645-96	Трубы стальные прямоугольные 60x40 мм (стойки) т. 4 мм.	31,20 м.	
2	ГОСТ 8645-96	Трубы стальные прямоугольные 40x20 мм (связи) т. 3 мм.	211,14 м.	



Вид "А"

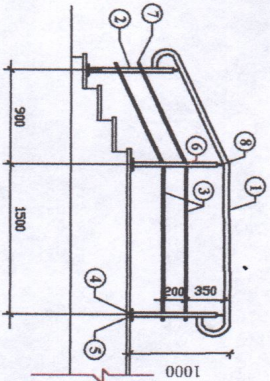


ЗАКАЗЧИК : Администрация города Фатэжа Курской области.

№ док	подпись	дата	ТП


Благоустройство наиболее посещаемой территории общегородского пользования г.Фатэжа - парка им.Артема расположенного по адресу : Курская область, г.Фатэж ул.К.Маркса, 15А.

Директор	ТПИ	Нормоконтр.	Разработал	Схема размещения отражений.	ИПШ Поветкин А.С.

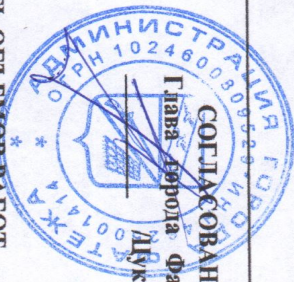

ВЕДОМОСТЬ ОБЪЕМОВ РАБОТ

№п/п	Наименование	ЕД.ИЗМ.	КОЛ-ВО	Примечание
1	Устройство плиточного покрытия тротуара	кв.м	120,00	тип 1
2	Устройство бортового камня БР 100.20.8 по ГОСТ 6665-91	п.м.	105,00	

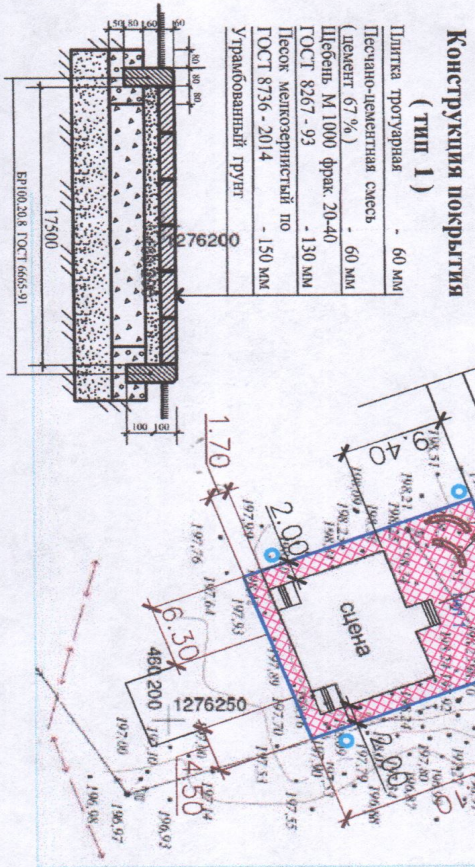

ЗАКАЗЧИК : Администрация города Фатежа Курской области.

№ док	подпись	дата	Стадия	Лист	Листов
кол.	лист	№ док	подпись	дата	
Директор			2		
Норм.контр. Работы			ИП Поветкин А.С.		

Схема благоустройства территории общего пользования г.Фатежа - парка им.Артема расположенного по адресу : Курская область, г.Фатеж ул.К.Маркса, 15А.

М 1 : 500