



Общество с ограниченной ответственностью

**"Альтернатива"**

Свидетельство №СРО-П-160-13082010 от 01 июня 2017г.

Заказчик - Администрация города Фатежа Курской области

**Благоустройство общественной территории по ул.  
Тихая в г. Фатеже Фатежского района Курской области**

**ДИЗАЙН-ПРОЕКТ**

**200723**

|              |              |              |
|--------------|--------------|--------------|
| Инд. № подл. | Подп. и дата | Взам. инв. № |
|              |              |              |

Главный инженер проекта



Сиваков В.В.

**2023**



УТВЕРЖДАЮ


Глава г. Фатежа

"20" июля, 2023г.

Цуканов С.М.




Схема устройства тротуара

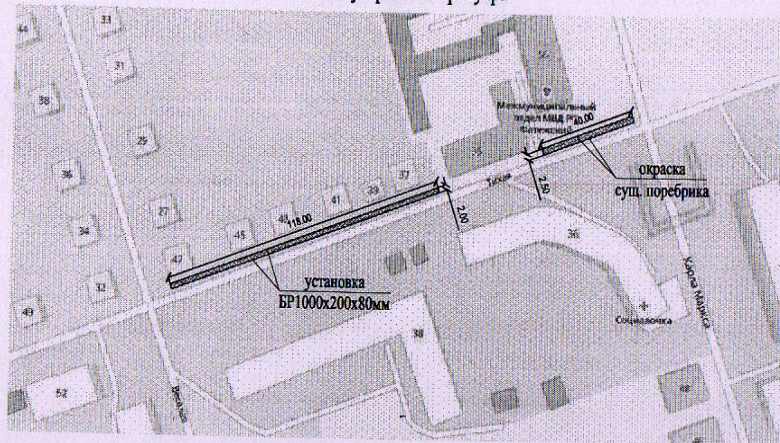

Ведомость объёмов работ

| Поз. | Наименование  | Количество | Примечание              |
|------|---|------------|-------------------------|
| 1    | Демонтаж сущ. а/б покрытия, 40 мм (40% от общей площади)  | 135        | м²                      |
| 2    | Плитка тротуарная ГОСТ 17608-2017, 40 мм  | 336        | м² 118x2.0; 40x2.5      |
| 3    | Цементно-песчаная смесь М150 ГОСТ 31357-2007, слоем 50 мм   | 336        | м²                      |
| 4    | Смесь щебенично-песчаная готовая М800, С5, фр. 0-40мм ГОСТ 25607-2009, слоем 130 мм, К <sub>р</sub> =1.26 | 336        | м²                      |
| 5    | Песок ГОСТ 32824-2014 слоем 230 мм, К <sub>р</sub> =1.1   | 336        | м²                      |
| 6    | Геотекстиль нетканый иглопробивной 150 г/м²   | 336        | м²                      |
| 7    | Разработка грунта (устройство корыта)   | 145.8      | м³ 336x0.45м-(135x0.04) |
| 8    | Поребрик БР1000x200x80мм (0.2x0.1x240м.п=4.8м³ разработка грунта)   | 240        | м.п.                    |
| 9    | Нанесение вертикальной разметки 2.7 на бетонный бордюр вручную  | 80         | м.п., 0.2x80=16м²       |
| 10   | Валка деревьев, при диаметре ствола до 80 см  | 1          | шт./5м²                 |
| 11   | Корчевка пней, диаметр пня до 65 см   | 3          | шт.                     |
| 12   | Поднятие горловины колодца в 1 ряд, керамический обожженный кирпич 265x120x65мм                           | 3          | шт. горловина           |

Типовой узел сопряжения сущ. газона и покрытия тротуара с устройством бортового камня 100.20.8

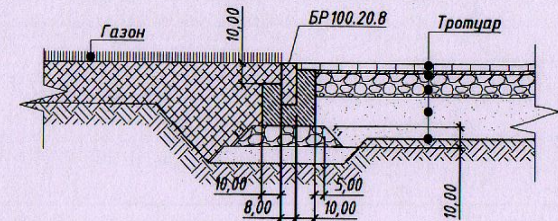

Примечание:

1. Для обеспечения беспрепятственного доступа в дворовую территорию верх покрытия тротуара выполнить в створе - без перепада высот проектируемого и существующего покрытия.


Инв. N подл. | Подпись и дата | Взам. инв. N

|         |        |          |        |         |          |   |                    |      |        |
|---------|--------|----------|--------|---------|----------|---|--------------------|------|--------|
|         |        |          |        |         |          | 200723  |                    |      |        |
|         |        |          |        |         |          | Благоустройство общественной территории по ул. Тихая в г.Фатеже Фатежского района Курской области |                    |      |        |
| Изм.    | Кол.ч. | Лист     | № док. | Подпись | Дата     | Заказчик:   | Стадия             | Лист | Листов |
|         |        |          |        |         |          | Администрация г.Фатежа Фатежского района Курской области  | П                  | 1    |        |
| Разраб. |        | Майченко |        |         | 20.07.23 | Ведомость объёмов работ   | ООО "Альтернатива" |      |        |






Окраска в два слоя сущ. поребрика

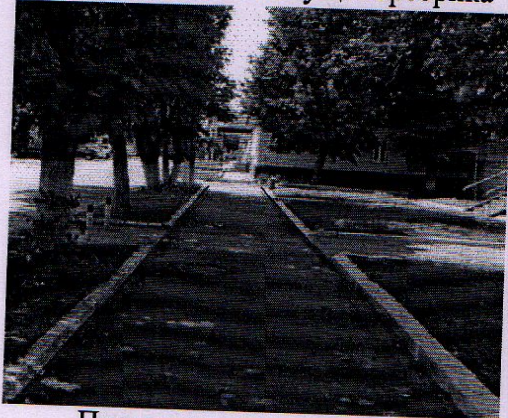



Примыкание сущ. въезда и проект. тротуара

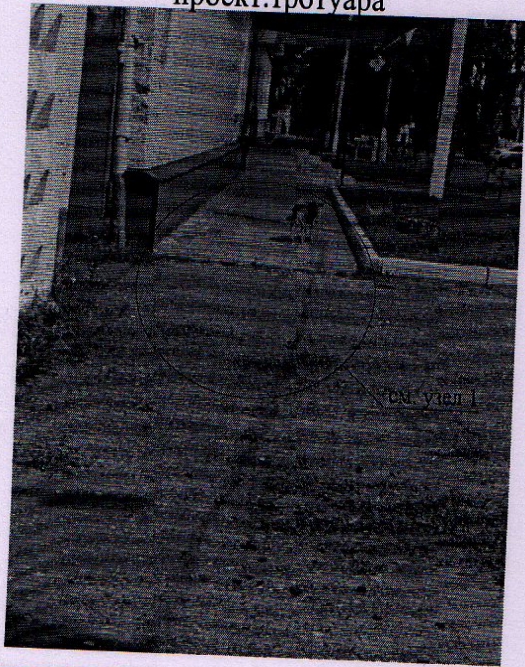

СОГЛАСОВАНО:  
 Глава г. Фатежа  
 "20" июля 2023г  
 Дуканов С.М.  
 Отсутствие а/б покрытия



Демонтаж а/б покрытия

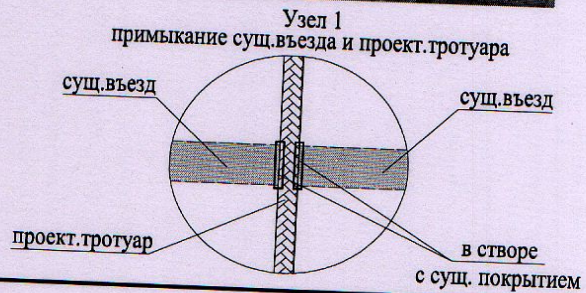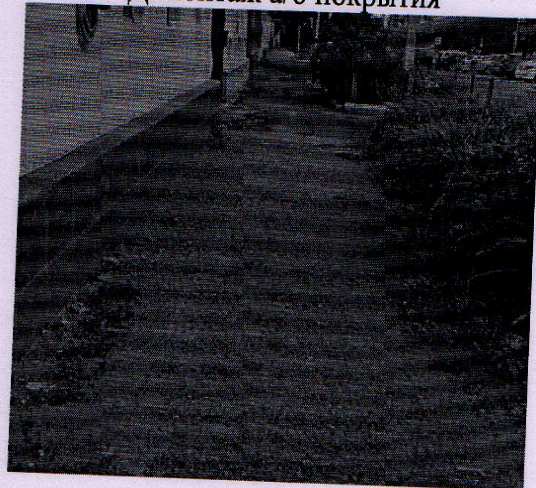

200723

Благоустройство общественной территории по ул. Тихая в г. Фатеже Фатежского района Курской области

Заказчик:  
 Администрация г. Фатежа  
 Фатежского района Курской области

|        |      |        |
|--------|------|--------|
| Стадия | Лист | Листов |
| П      | 2    |        |


Фотофиксация

ООО "Альтернатива"


|              |                |          |        |         |          |  |
|--------------|----------------|----------|--------|---------|----------|--|
| Инв. N подл. | Подпись и дата |          |        |         |          |  |
|              | Взам. инв. N   |          |        |         |          |  |
| Изм.         | Кол.уч.        | Лист     | № док. | Подпись | Дата     |  |
|              |                |          |        |         |          |  |
| ГИП          |                | Сиваков  |        |         | 20.07.23 |  |
| Разраб.      |                | Майченко |        |         | 20.07.23 |  |
|              |                |          |        |         |          |  |
|              |                |          |        |         |          |  |



Спил дерева, фото №1

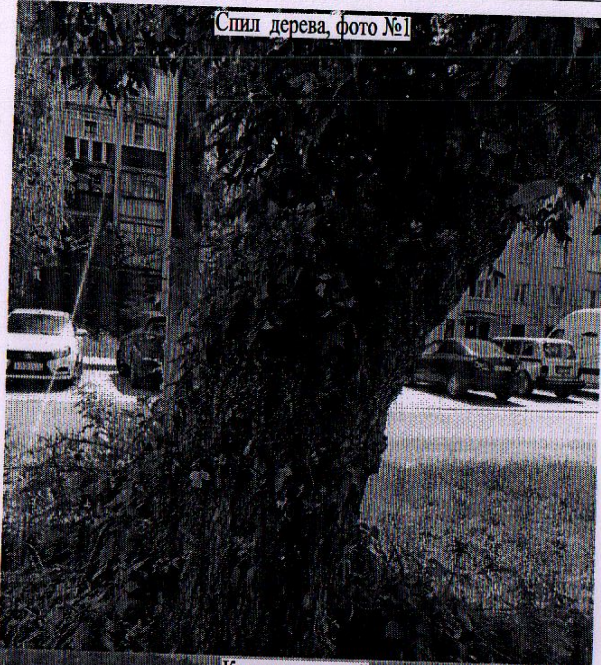


Спил дерева, фото №2

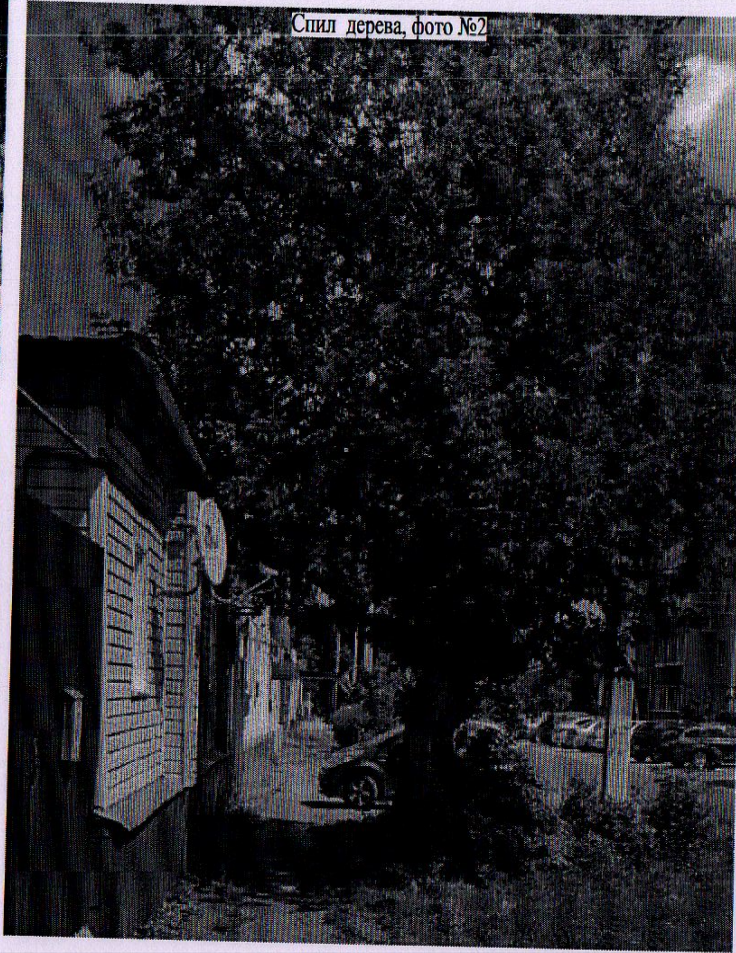

Корчевание пней



Поднятие горловины колодца

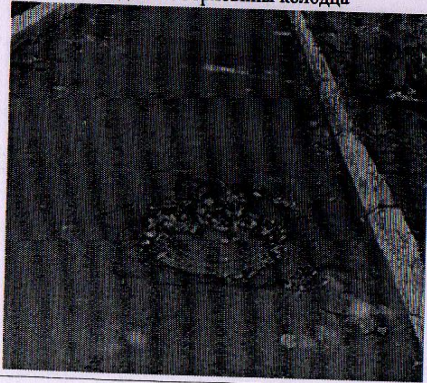

СОГЛАСОВАНО:  
 Глава г. Фатежа  
 "20" июля 2023г. Цуканов С.М.

Инва. № подл. Подпись и дата  
 Взам. инв. №

| Изм.  | Кол.уч. | Лист | № док. | Подпись | Дата | 200723   |        |      |        |
|---|---------|------|--------|---------|------|--|--------|------|--------|
| Благоустройство общественной территории по ул. Тихая<br>в г. Фатеже Фатежского района Курской области |         |      |        |         |      | Заказчик:  | Стадия | Лист | Листов |
|   |         |      |        |         |      | Администрация г. Фатежа<br>Фатежского района Курской области | П      | 3    |        |
| ГИП   |         |      |        |         |      | 000 "Альтернатива"   |        |      |        |
| Разраб.   |         |      |        |         |      |  |        |      |        |
|   |         |      |        |         |      |  |        |      |        |
|   |         |      |        |         |      |  |        |      |        |




УТВЕРЖДАЮ:

Глава г. Фатежа

"20" июля 2023г. \_\_\_\_\_ Цуканов С.М.


Схема устройства тротуара

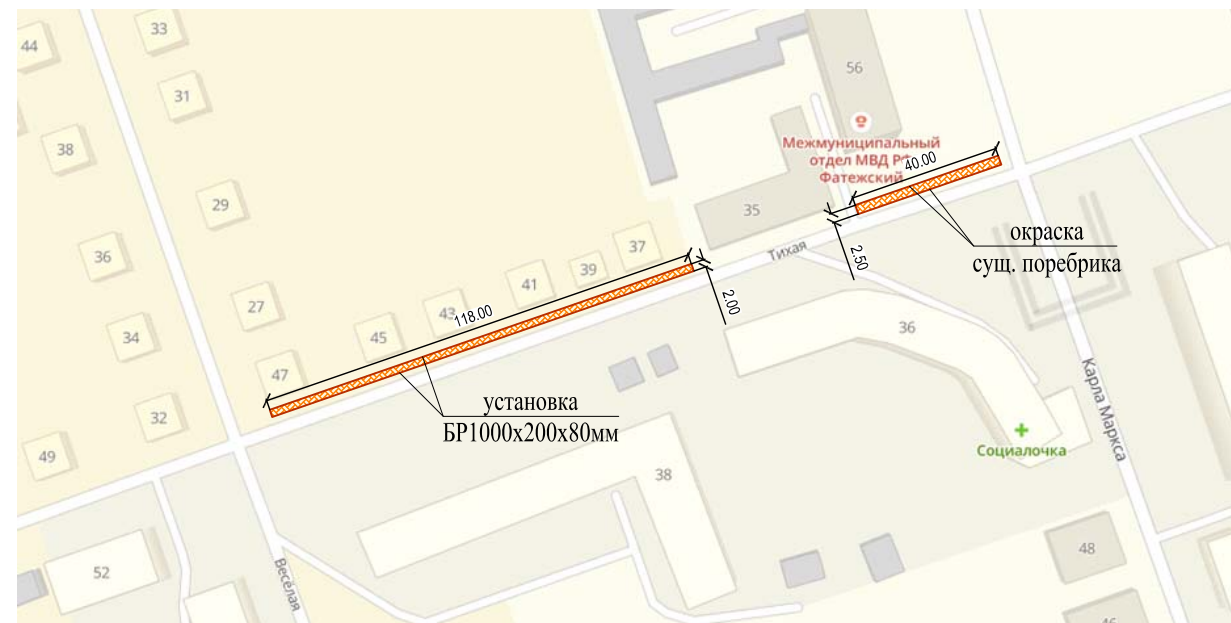

Ведомость объёмов работ

| Поз. | Наименование  | Количество | Примечание              |
|------|---|------------|-------------------------|
| 1    | Демонтаж сущ. а/б покрытия, 40 мм (40% от общей площади)                                      | 135        | м²                      |
| 2    | Плитка тротуарная ГОСТ 17608-2017, 40 мм  | 336        | м² 118x2.0; 40x2.5      |
| 3    | Цементно-песчаная смесь М150 ГОСТ 31357-2007, слоем 50 мм                                     | 336        | м²                      |
| 4    | Смесь щебеночно-песчаная готовая М800, С5, фр. 0-40мм ГОСТ 25607-2009, слоем 130 мм, Куп.1.26 | 336        | м²                      |
| 5    | Песок ГОСТ 32824-2014 слоем 230 мм, Куп.1.1   | 336        | м²                      |
| 6    | Геотекстиль нетканый иглопробивной 150 г/м²   | 336        | м²                      |
| 7    | Разработка грунта (устройство корыта)   | 145.8      | м³ 336x0.45м-(135x0.04) |
| 8    | Поребрик БР1000x200x80мм (0.2x0.1x240м.п =4.8м³ разработка грунта)                            | 240        | м.п.                    |
| 9    | Нанесение вертикальной разметки 2.7 на бетонный бордюры вручную                               | 80         | м.п., 0.2x80=16м²       |
| 10   | Валка деревьев, при диаметре ствола до 80 см  | 1          | шт./5м³                 |
| 11   | Корчевка пней, диаметр пня до 65 см   | 3          | шт.                     |
| 12   | Поднятие горловины колодца в 1 ряд, керамический обожженный кирпич 265x120x65мм               | 3          | шт. горловина           |

Типовой узел сопряжения сущ. газона и покрытия тротуара с устройством бортового камня 100.20.8

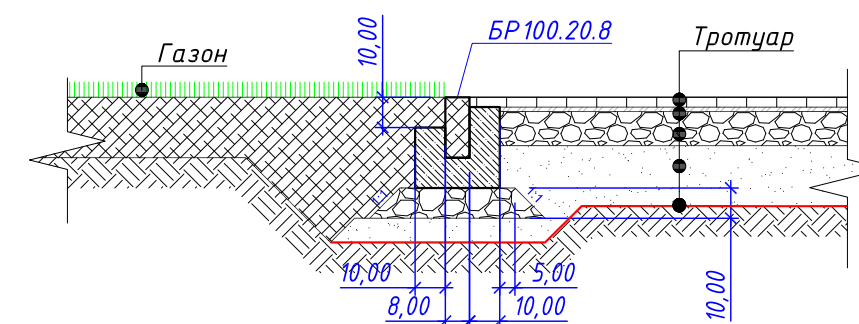

Примечание:

1. Для обеспечения беспрепятственного доступа в дворовую территорию верх покрытия тротуара выполнить в створе - без перепада высот проектируемого и существующего покрытия.

|         |         |          |        |         |          |   |      |                    |
|---------|---------|----------|--------|---------|----------|---|------|--------------------|
|         |         |          |        |         |          | 200723  |      |                    |
|         |         |          |        |         |          | Благоустройство общественной территории по ул. Тихая в г.Фатеже Фатежского района Курской области |      |                    |
| Изм.    | Кол.уч. | Лист     | № док. | Подпись | Дата     |   |      |                    |
|         |         |          |        |         |          |   |      |                    |
| ГИП     |         | Сиваков  |        |         | 20.07.23 | Заказчик:<br>Администрация г.Фатежа<br>Фатежского района Курской области                          |      |                    |
| Разраб. |         | Майченко |        |         | 20.07.23 | Стадия  | Лист | Листов             |
|         |         |          |        |         |          | П   | 1    |                    |
|         |         |          |        |         |          | Ведомость объёмов работ   |      | ООО "Альтернатива" |

|               |                |              |
|---------------|----------------|--------------|
| Инов. N подл. | Подпись и дата | Взам. инв. N |
|               |                |              |



Окраска в два слоя сущ. поребрика




Примыкание сущ.въезда и проект.тротуара




СОГЛАСОВАНО:  
Глава г. Фатежа  
"20" июля 2023г. \_\_\_\_\_ Цуканов С.М.

Отсутствие а/б покрытия

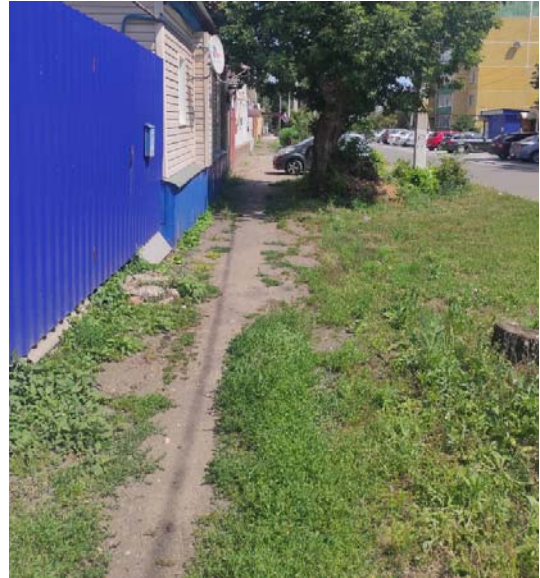

Демонтаж а/б покрытия

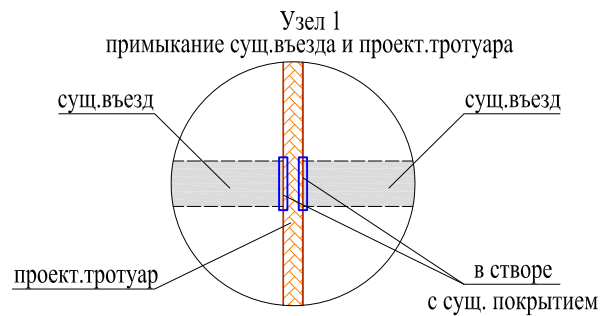

|                |         |          |        |         |          |  |  |  |                    |      |        |
|----------------|---------|----------|--------|---------|----------|--|--|--|--------------------|------|--------|
| Взам. инв. N   |         |          |        |         |          | 200723   |  |  |                    |      |        |
|                |         |          |        |         |          | Благоустройство общественной территории по ул. Тихая<br>в г.Фатеже Фатежского района Курской области |  |  |                    |      |        |
| И Inv. N подл. |         |          |        |         |          | Заказчик:  |  |  | Стадия             | Лист | Листов |
|                |         |          |        |         |          | Администрация г.Фатежа<br>Фатежского района Курской области  |  |  | П                  | 2    |        |
|                |         |          |        |         |          | Фотофиксация   |  |  | ООО "Альтернатива" |      |        |
| Изм.           | Кол.уч. | Лист     | № док. | Подпись | Дата     |  |  |  |                    |      |        |
|                |         | Сиваков  |        |         | 20.07.23 |  |  |  |                    |      |        |
|                |         | Майченко |        |         | 20.07.23 |  |  |  |                    |      |        |



