

ОБЩЕСТВО С ОГРАНИЧЕННОЙ ОТВЕТСТВЕННОСТЬЮ
«ГЕОМАСТЕР»
СВИДЕТЕЛЬСТВО № 01-И-№2185 22 АПРЕЛЯ 2013г.

*Заказчик: ООО «Управление капитального строительства
и проектирования»*

*Объект: Строительство автомобильной дороги общего
пользования местного значения по ул. Высоцкого и ул. Мира
в г. Фатеже*

ПРОЕКТ МЕЖЕВАНИЯ ТЕРРИТОРИИ

Основная часть

2022-459-07-ПМТ 1

г. Курск 2022г.

ОБЩЕСТВО С ОГРАНИЧЕННОЙ ОТВЕТСТВЕННОСТЬЮ
«ГЕОМАСТЕР»

СВИДЕТЕЛЬСТВО № 01-И-№2185 22 АПРЕЛЯ 2013г.

ПРИЛОЖЕНИЕ 2
УТВЕРЖДЕНО

№ _____ от _____ г.

*Заказчик: ООО «Управление капитального строительства
и проектирования»*

*Объект: Строительство автомобильной дороги общего
пользования местного значения по ул. Высоцкого и ул. Мира
в г. Фатеже*

ПРОЕКТ МЕЖЕВАНИЯ ТЕРРИТОРИИ

Основная часть

2022-459-07-ПМТ 1

Директор ООО "ГЕОМАСТЕР"

С.В. Шемякин

Разработал

Г.Н. Титова

г. Курск 2022г.

СОСТАВ ПРОЕКТА МЕЖЕВАНИЯ ТЕРРИТОРИИ

№п/п	Наименование документа	страница
<i>Основная часть.</i>		
1	<i>Схема расположения земельных участков на кадастровом плане территории</i>	5
2	<i>Чертеж межевания территории</i>	6
3	<i>Текстовая часть</i>	7-10
<i>Материалы по обоснованию.</i>		
4	<i>Чертеж материалов по обоснованию межевания территории</i>	5
5	<i>Пояснительная записка.</i>	6-9

приложение


- *Задание на разработку документации по планировке территории объекта от 27.06.2022г. № 6/№*
- *Письмо Комитета природных ресурсов Курской области от 22.03.2022г № 188*
- *Письмо Комитета по охране объектов культурного наследия Курской области от 23.03.2022г. № 05.4-01.1-23/483*

						2022-459-07-ПМТ 1			
						<i>Проект межевания территории:</i>			
						<i>Объект: «Строительство автомобильной дороги общего пользования местного значения по ул. Высоцкого и ул. Мира в г. Фатеже»</i>			
<i>Изм.</i>	<i>Кол.уч</i>	<i>Лист</i>	<i>№док</i>	<i>Подпись</i>	<i>Дата</i>	Заказчик: ООО «Управление капитального строительства и проектирования»	<i>Стадия</i>	<i>Лист</i>	<i>Листов</i>
Составил		Титова			07.22		ПМТ	---	1
Проверил		Шемякин			07.22	Содержание проекта	ООО «ГЕОМАСТЕР»		

*раздел 1 " Проект межевания территории.
Графическая часть".*

2022г.

Схема расположения земельного участка на кадастровом плане территории

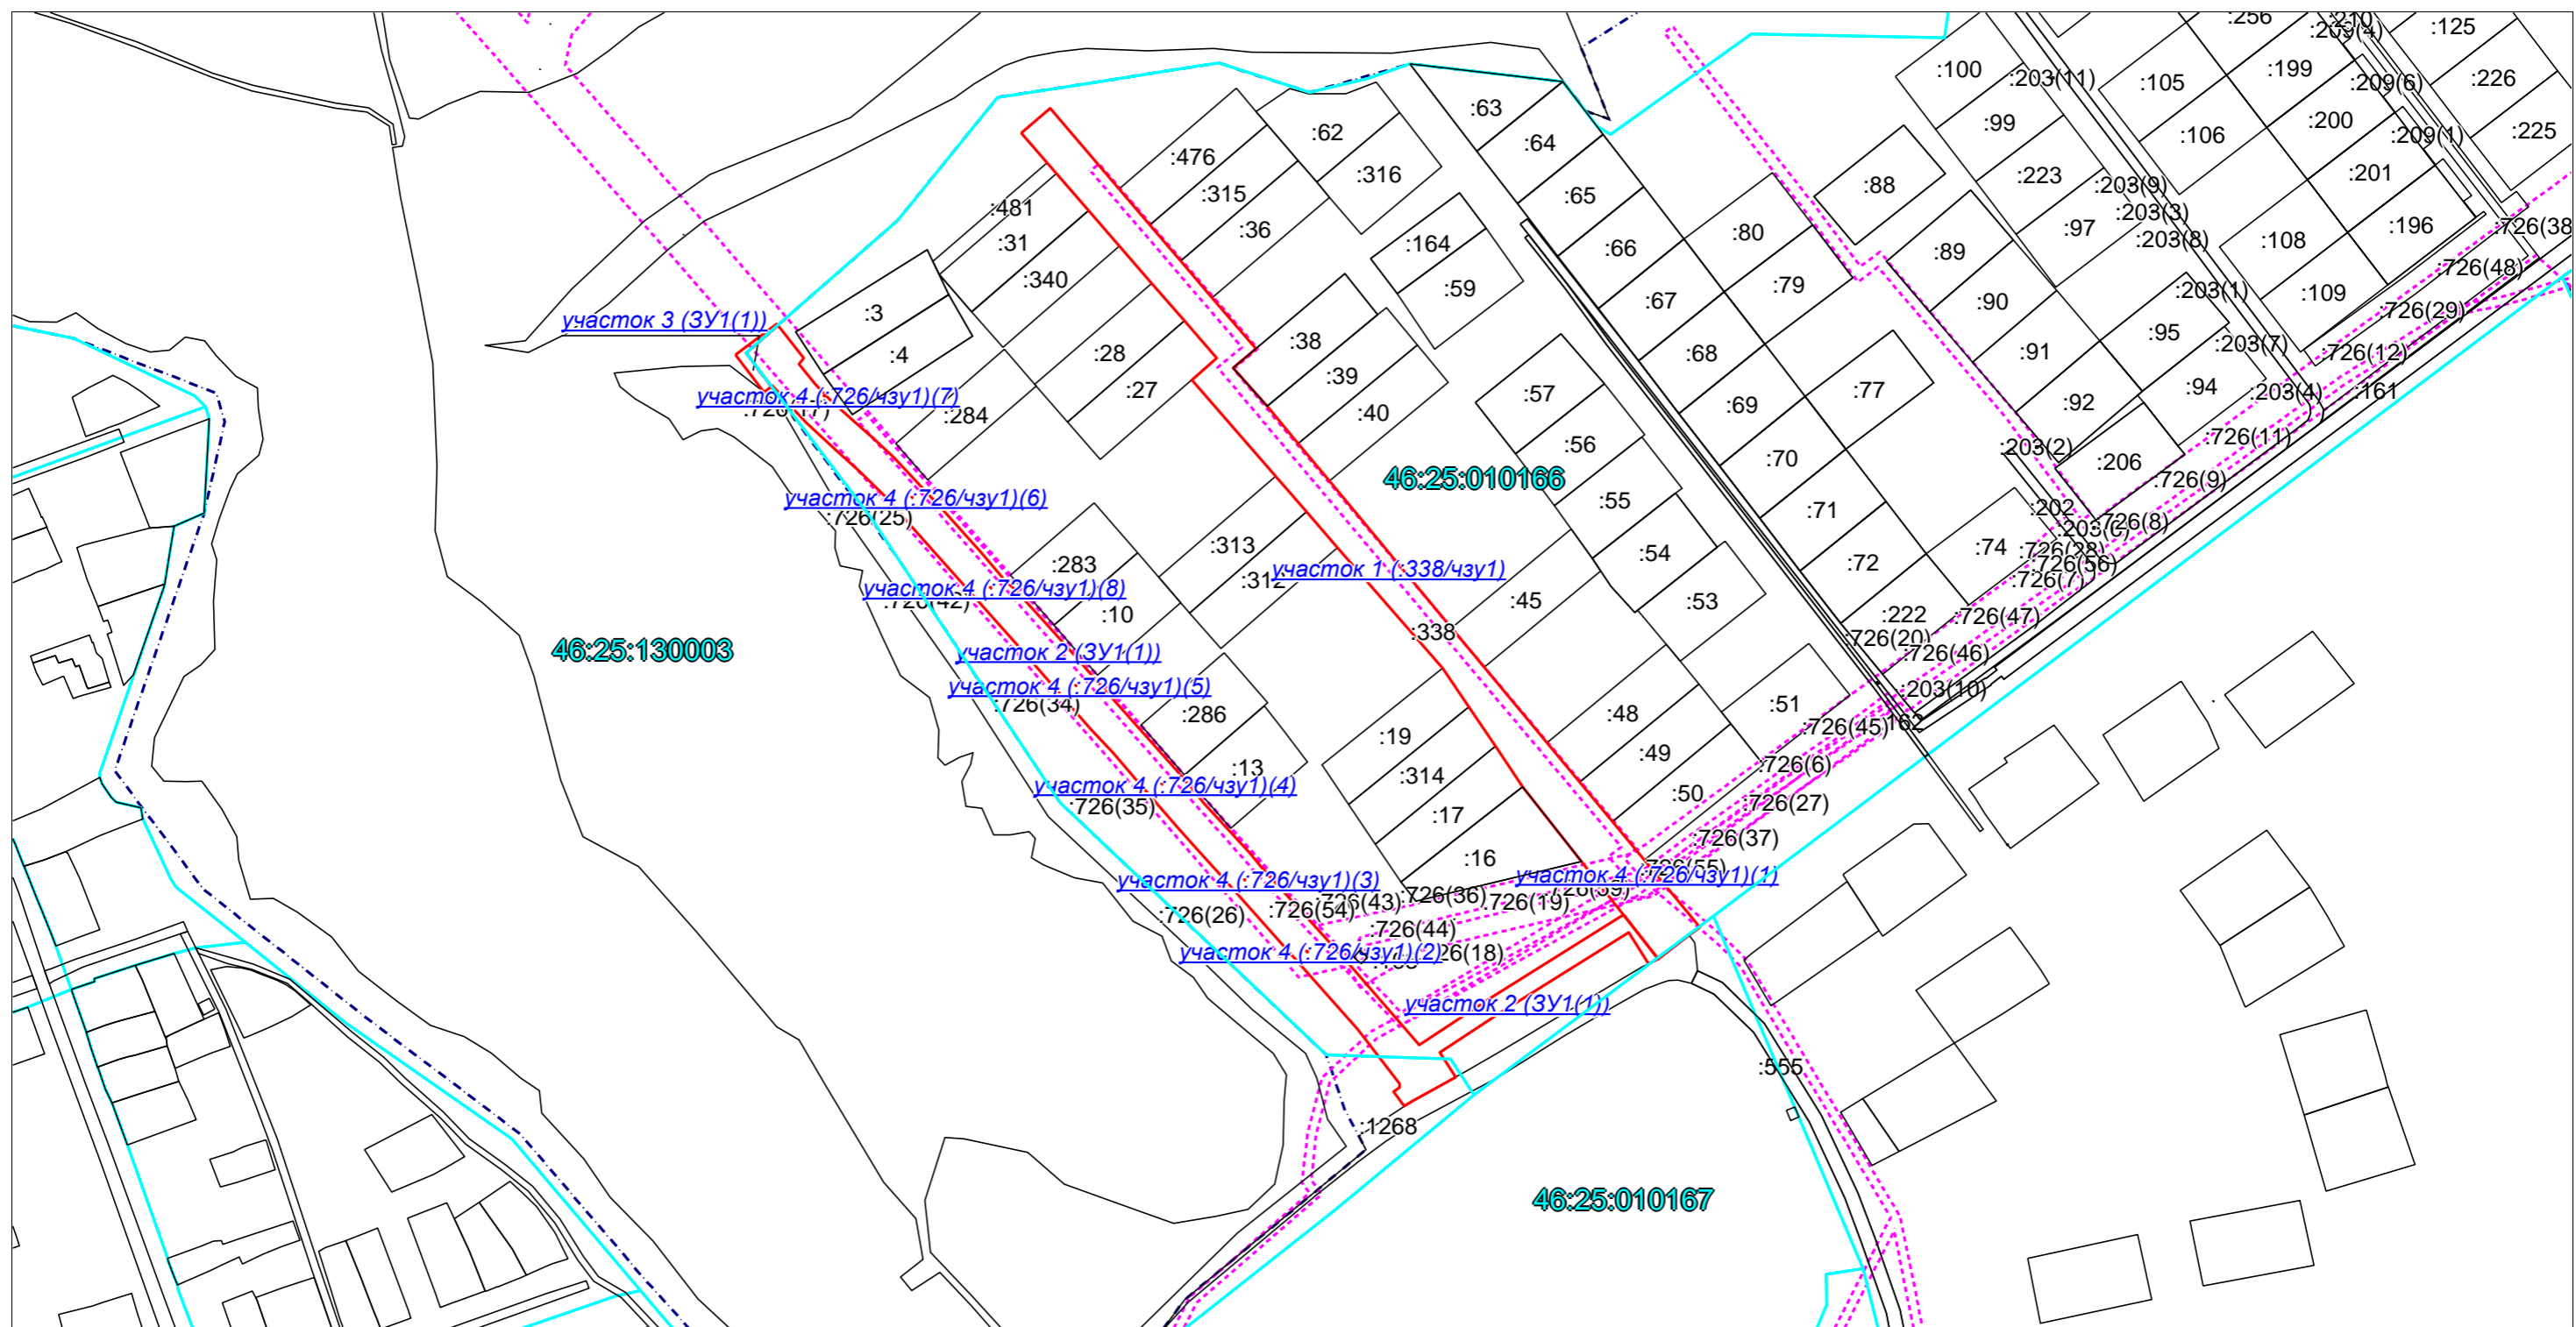

Условные обозначения:

- | | |
|--|---|
| | — граница существующего участка, |
| | — граница формируемого участка, |
| | — граница кадастрового квартала, |
| | — граница зоны с особыми условиями использования территорий |
| | — граница населенного пункта, |



Примечание:
Красные линии, обозначающие границы территорий, предназначенных для строительства, реконструкции линейных объектов, совпадают с границами зоны планируемого размещения линейного объекта.

					2022-459-07-ПМТ 1	
					Проект межевания территории:	
					Объект: Строительство автомобильной дороги общего пользования местного значения по ул. Высоцкого и ул. Мира в г. Фатеж	
Изм.	Коп.уч	Лист	Надк	Подпись	Дата	Заказчик: ООО «Управление капитального строительства и проектирования»
Составил	Титова Г.Н.	07.22				Стadia Листов
Проверил	Шемякин С.В.	07.22				ПМТ 1 1
					Чертеж межевания территории	
					масштаб 1:500	
					ООО «ГЕОМАСТЕР»	

*раздел 2 " Проект межевания территории.
Текстовая часть".*

2022г.

таблица 1

Перечень сведений о площади образуемых земельных участков, в том числе возможные способы их образования

Условный номер земельного участка	Кадастровый номер исходного участка /квартала	Площадь исходного участка м ²	Площадь части образуемого участка м ²	Площадь территории в отношении которой утвержден проект межевания	Землепользователь (собственник)	Вид разрешенного использования исходного земельного участка или части земельного участка	Запрашиваемый вид разрешенного использования образуемого земельного участка или части земельного участка	Сведения об отнесении (неотнесении) образуемых земельных участков к территории общего пользования	Адрес (местоположение)	Категория земель	Способ образования земельных участков
участок 1 (:338/чзу1)	46:25:010166:338	8629	8629	17213	данные о правообладателе отсутствуют	Для размещения автомобильных дорог и их конструктивных элементов	Для размещения автомобильных дорог и их конструктивных элементов	относятся	Курская обл., г. Фатеж, ул. Мира	земли населенных пунктов	Образование из земельного участка с кадастровым номером 46:25:010166:338
участок 2 (ЗУ1(1))	46:25:010166 46:25:130003	—	8462		Неразграниченная государственная собственность: МО "г. Фатеж"	—	Земельные участки (территории) общего пользования		Курская обл., г. Фатеж		Земли промышленности, энергетики, транспорта, связи, радиовещания, телевидения, информатики, земли для обеспечения космической деятельности, земли обороны, безопасности и земли иного специального назначения
участок 3 (ЗУ1(1))	46:25:130003	—	122		земли неразграниченной государственной собственности: Миленинский сельсовет	—	автомобильный транспорт		Курская обл., Фатежский район, Миленинский сельсовет		
участок 4 (:726/чзу1)	46:25:000000:726	4	0,48		Аренда: ПАО "Межрегиональная распределительная сетевая компания Центра "	энергетика	энергетика		не относятся	Курская обл., Фатежский район, г. Фатеж	земли населенных пунктов

Описание местоположения границ территории
в отношении которой утверждён проект межевания территории
(МСК 46 зона-1)

№	X	Y
1	461 032.52	1 276 596.35
2	461 031.87	1 276 596.87
3	461 017.00	1 276 608.65
4	461 014.31	1 276 606.53
5	461 005.46	1 276 613.64
6	460 998.56	1 276 620.30
7	460 988.24	1 276 631.43
8	460 980.61	1 276 640.07
9	460 972.07	1 276 649.36
10	460 949.31	1 276 670.62
11	460 928.99	1 276 688.75
12	460 916.58	1 276 699.46
13	460 912.26	1 276 704.01
14	460 897.77	1 276 717.44
15	460 883.30	1 276 730.31
16	460 870.69	1 276 741.24
17	460 829.77	1 276 777.63
18	460 814.79	1 276 790.32
19	460 792.91	1 276 810.37
20	460 785.90	1 276 816.10
21	460 743.65	1 276 854.25
22	460 705.84	1 276 887.07
23	460 727.19	1 276 919.51
24	460 764.76	1 276 979.55
25	460 822.82	1 276 933.96
26	460 841.19	1 276 921.56
27	460 858.96	1 276 909.57
28	460 876.63	1 276 897.65
29	460 931.26	1 276 850.19
30	460 947.45	1 276 836.15
31	460 963.64	1 276 822.10
32	461 007.26	1 276 784.25
33	461 017.09	1 276 795.57
34	461 034.08	1 276 780.82
35	461 051.07	1 276 766.08
36	461 119.04	1 276 707.09
37	461 130.27	1 276 720.21
38	461 077.40	1 276 765.16
39	461 061.18	1 276 779.16
40	461 044.44	1 276 793.43

№	X	Y
41	461 021.26	1 276 813.19
42	461 012.64	1 276 803.02
43	460 995.31	1 276 818.36
44	460 978.35	1 276 832.41
45	460 961.42	1 276 846.45
46	460 911.03	1 276 888.24
47	460 876.90	1 276 916.55
48	460 787.85	1 276 990.40
49	460 759.16	1 277 014.20
50	460 755.42	1 277 009.29
51	460 744.74	1 276 995.28
52	460 742.60	1 276 990.77
53	460 756.79	1 276 981.89
54	460 720.46	1 276 923.83
55	460 702.40	1 276 896.40
56	460 691.24	1 276 903.75
57	460 680.20	1 276 883.74
58	460 677.98	1 276 880.35
59	460 684.53	1 276 875.48
60	460 686.52	1 276 878.20
61	460 688.26	1 276 878.36
62	460 713.01	1 276 859.20
63	460 747.01	1 276 828.89
64	460 780.69	1 276 799.05
65	460 794.02	1 276 786.96
66	460 804.03	1 276 778.09
67	460 826.71	1 276 758.48
68	460 837.98	1 276 748.63
69	460 849.02	1 276 738.46
70	460 886.66	1 276 705.53
71	460 938.96	1 276 658.97
72	460 953.21	1 276 646.67
73	460 965.53	1 276 634.13
74	460 974.93	1 276 623.67
75	460 987.83	1 276 609.62
76	460 995.41	1 276 602.52
77	461 004.54	1 276 594.41
78	461 004.14	1 276 593.91
79	461 001.59	1 276 590.67
80	461 018.67	1 276 577.66
1	461 032.52	1 276 596.35

Пронумеровано, прошнуровано,
скреплено печатью



листов

Немякин С.В.